

HAPPY-TOWN TOYONAKA-HOUNANCHONISHI3


建基法面積

建築面積	43.20㎡
1階面積	41.58㎡
2階面積	43.20㎡
3階面積	29.70㎡
延べ面積	114.48㎡

(車庫部分面積含まず)




TYPE B

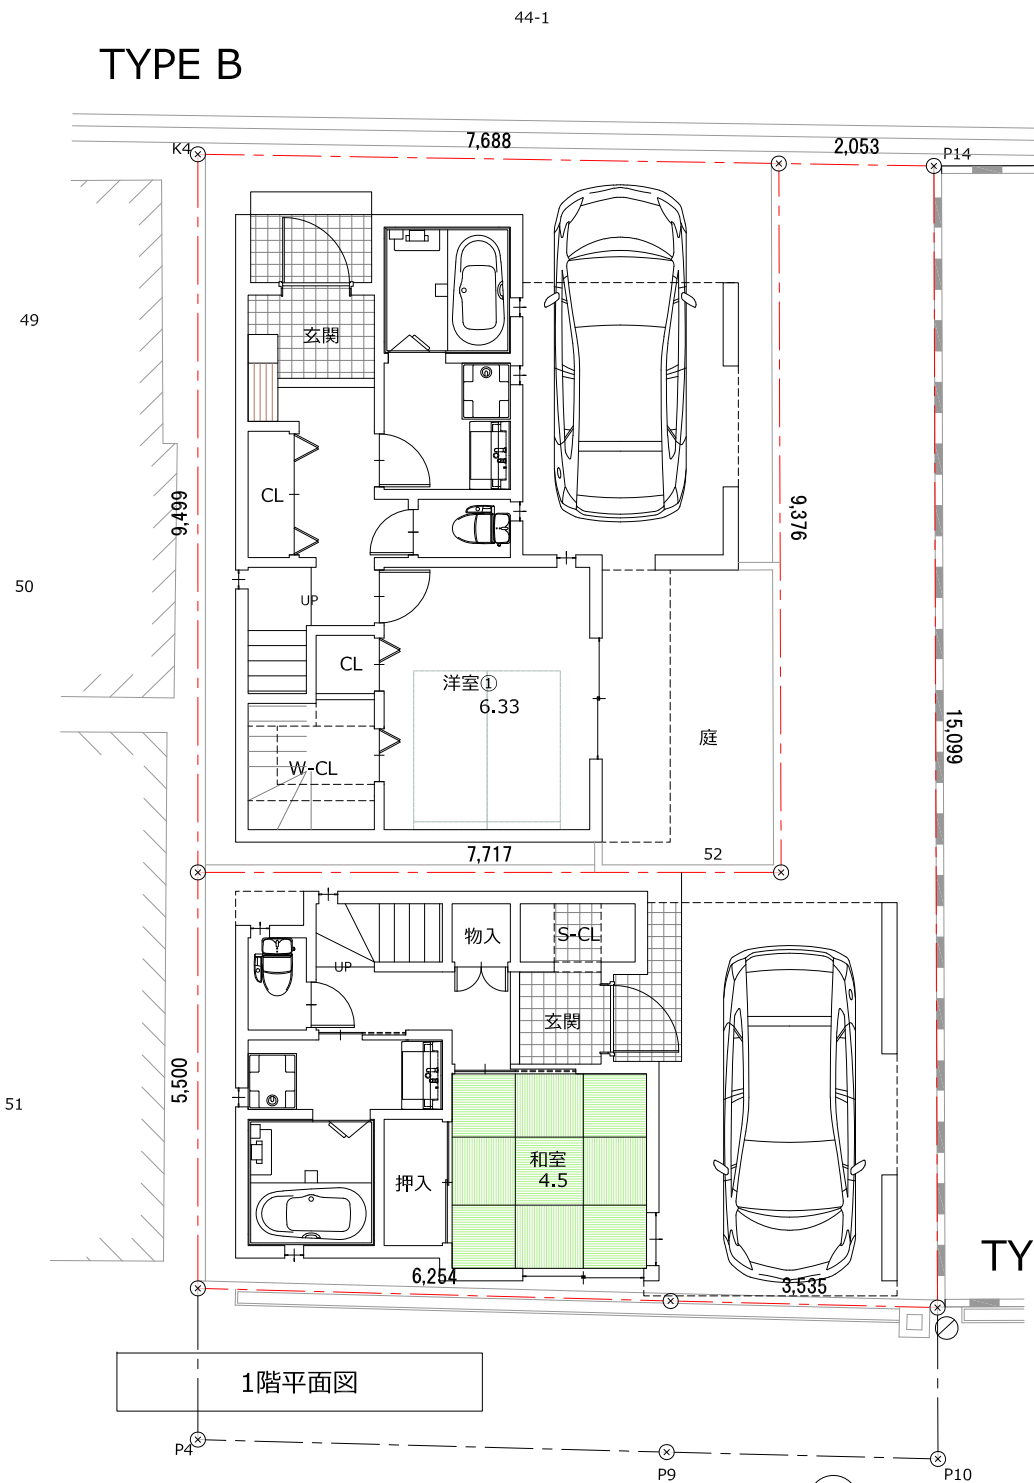


1階平面図

TYPE A

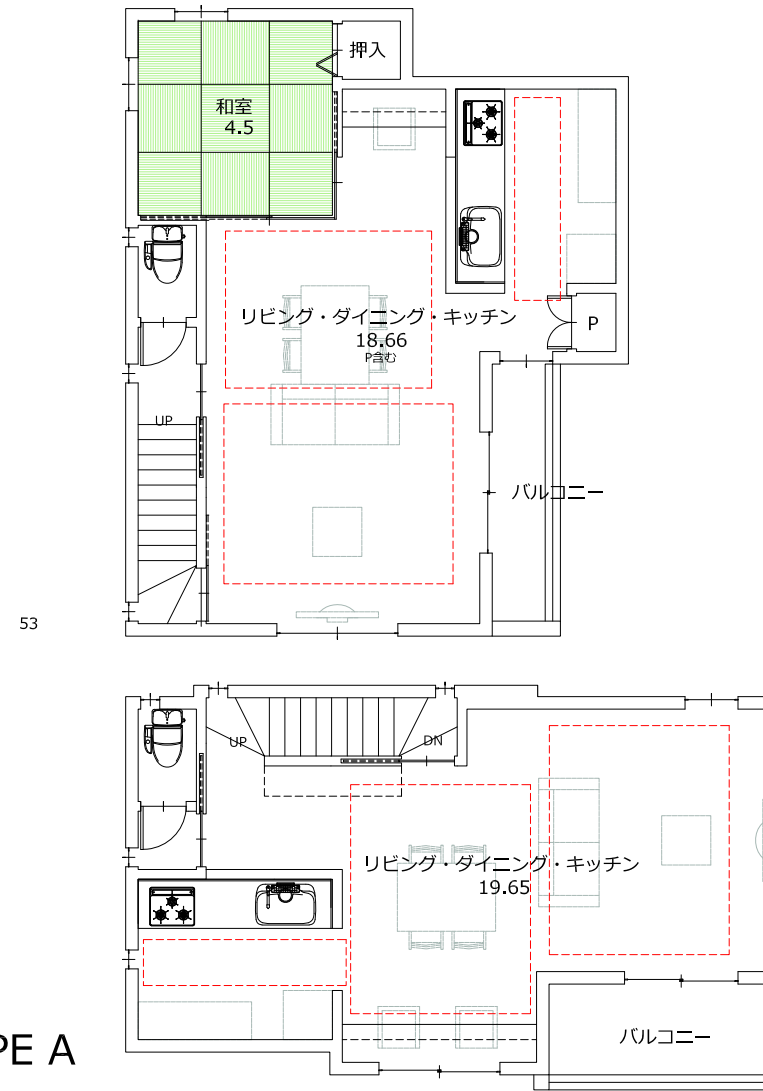

2階平面図

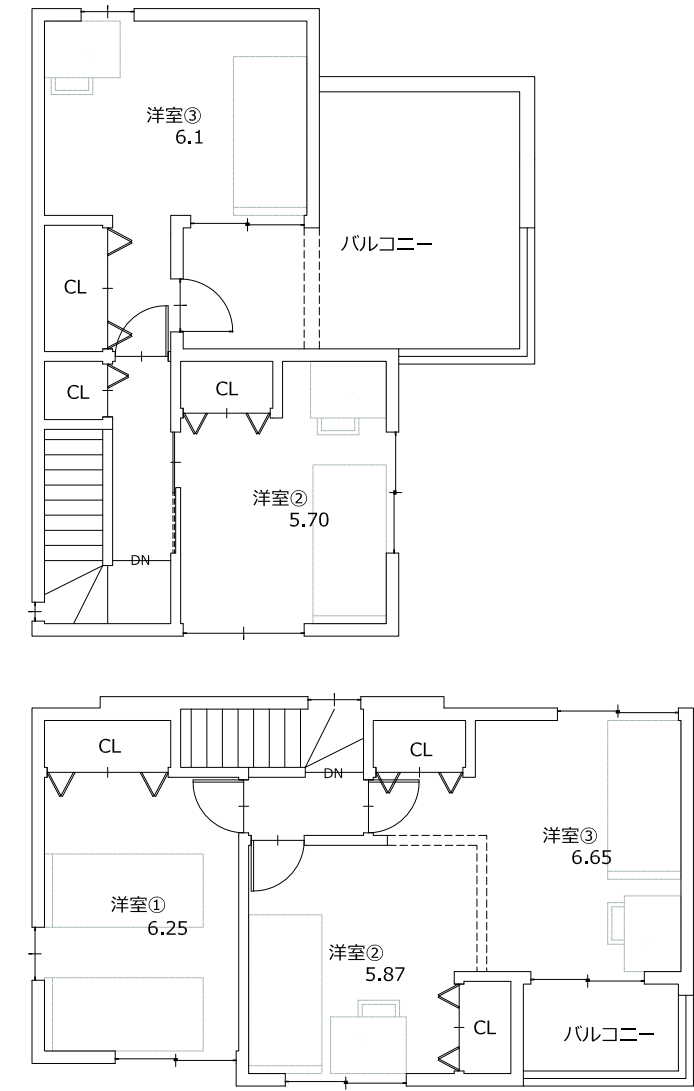

3階平面図

建基法面積

建築面積	40.88㎡
1階面積	41.55㎡
2階面積	40.74㎡
3階面積	37.57㎡
延べ面積	119.86㎡

(車庫部分面積含まず)

- ※1 本プランは参考プランにつき、変更する可能性がございます。あらかじめご了承くださいませようお願いいたします。
- ※2 図面に記載されている植栽、家具、車はすべて参考記載となります。
- ※3 畳数表示につきまして、壁芯で0.9m×1.8m=1.62㎡：1畳で表記しています。

株式会社ハッピーハウス

**HAPPY HOUSE**

ARCHITECT BY HAPPY-HOUSE